

ΕΦΗΜΕΡΙΣ ΤΗΣ ΚΥΒΕΡΝΗΣΕΩΣ
ΤΗΣ ΕΛΛΗΝΙΚΗΣ ΔΗΜΟΚΡΑΤΙΑΣ

ΑΘΗΝΑ 16 ΝΟΕΜΒΡΙΟΥ 1992	ΤΕΥΧΟΣ ΤΕΤΑΡΤΟ	ΑΡΙΘΜΟΣ ΦΥΛΛΟΥ 1182

ΠΕΡΙΕΧΟΜΕΝΑ
ΠΟΛΕΟΔΟΜΙΑ
ΑΠΟΦΑΣΕΙΣ

ΠΟΛΕΟΔΟΜΙΑ
ΑΠΟΦΑΣΕΙΣ

Αριθ. οικ. 84581/6430 (1)

Χαρακτηρισμός ως διατηρητέου κτιρίου που βρίσκεται εντός του ρυμοτομικού σχεδίου Πειραιά και καθορισμός ειδικών όρων και περιορισμών δόμησης».

Ο ΥΠΟΥΡΓΟΣ ΠΕΡΙΒΑΛΛΟΝΤΟΣ, ΧΩΡΟΤΑΞΙΑΣ ΚΑΙ ΔΗΜΟΣΙΩΝ ΕΡΓΩΝ

Έχοντας υπόψη:

1. Τις διατάξεις των άρθρων 3 και 4 (παρ. 2) του ν. 1577/1985 «Γενικός Οικοδομικός Κανονισμός» (Α' 210), όπως τροποποιήθηκαν με το άρθρο 1 (παρ. 1 και 2) του ν. 1772/1988 «Τροποποίηση διατάξεων του ν. 1577/1985 «ΓΟΚ» και άλλες σχετικές διατάξεις» (Α' 91).

2. Την Υ. 1503/1991 απόφαση του Πρωθυπουργού και του Υπουργού Περιβάλλοντος, Χωροταξίας και Δημοσίων Έργων «Καθορισμός αρμοδιοτήτων του Υφυπουργού Περιβάλλοντος Χωροταξίας και Δημοσίων Έργων Χρήστου Κατσιγιάννη» (Β' 702).

3. Την 67598/758/16.6.1992 απόφαση «Μεταβίβαση αρμοδιοτήτων του Υφυπουργού Περιβάλλοντος Χωροταξίας και Δημοσίων Έργων στον Γενικό Γραμματέα στους Γενικούς Διευθυντές και στους Προϊσταμένους Διευθύνσεων και Τμημάτων του Υπουργείου Περιβάλλοντος Χωροταξίας και Δημοσίων Έργων» (Β' 435).

4. Την από 1.4.1992 αιτιολογική έκθεση της Δ/νσης Πολεοδομικού Σχεδιασμού τμήμα Παραδοσιακών Οικισμών.

5. Την από 26.5.1992 (αρ. πρωτ. 68340/5484/29.5.92) σύμφωνη γνώμη του ενδιαφερομένου Α. Μαρτίνου, αποφασίζουμε:

1. Χαρακτηρίζεται ως διατηρητέο το κτίριο, που βρίσκεται επί της οδού Βασ. Παύλου 25Β του ρυμοτομικού σχεδίου του Δήμου Πειραιά, στην περιοχή Καστέλλας (Ν. Αττικής), φερόμενο ως ιδιοκτησία Αθαν. Μαρτίνου όπως φαίνεται με μαύρη σκιαγράφηση και με την ένδειξη «Διατηρητέο κτίριο» στο σχετικό πρωτότυπο διάγραμμα σε κλίμακα 1:2500 που θεωρήθηκε από τον Προϊστάμενο της Δ/νσης Τοπογραφικών Εφαρμογών με την /1992 πράξη του και που αντίτυπό του σε φωτοσμίκρυνση δημοσιεύεται με την παρούσα απόφαση.

2. Ως διατηρητέο καθορίζεται το αρχικό κτίριο.

Μεταγενέστερες προσθήκες που αλλοιώνουν το αρχικό κτίριο αφαιρούνται μετά από έγκριση της Επιτροπής Πολεοδομικού και Αρχιτεκτονικού Ελέγχου (ΕΠΑΕ).

3. Στο χαρακτηριζόμενο ως διατηρητέο κτίριο απαγορεύεται κάθε αφαίρεση αλλοίωση ή καταστροφή των επί μέρους αρχιτεκτονικών και μορφολογικών στοιχείων του.

4. Επιτρέπεται η επισκευή ο εκσυγχρονισμός των εγκαταστάσεων η ενίσχυση του φέροντα οργανισμού η εσωτερική διαρρύθμιση καθώς και επεμβάσεις για λόγους λειτουργικούς εφόσον δεν αλλοιώνεται ο αρχιτεκτονικός χαρακτήρας του διατηρητέου κτιρίου.

5. Απαγορεύεται η τοποθέτηση φωτεινών επιγραφών και διαφημίσεων σε οποιαδήποτε θέση του κτιρίου.

Επιτρέπεται μόνο η τοποθέτηση επιγραφών περιορισμένων διαστάσεων που πληροφορούν για την χρήση των χώρων του.

6. Αίτηση για προσθήκη στο διατηρητέο κτίριο αποστέλλεται στην αρμόδια Υπηρεσία του Υπ. Περιβάλλοντος Χωροταξίας και Δημοσίων Έργων με γνώμη της Επιτροπής Πολεοδομικού και Αρχιτεκτονικού Ελέγχου (ΕΠΑΕ) για ειδική ρύθμιση σύμφωνα με την παρ. 2 του άρθρου 4 του ν. 1577/85μ περί «ΓΟΚ» εφόσον δεν παραβλάπτεται το διατηρητέο κτίριο και ο χώρος που το περιβάλλει.

7. Για οποιαδήποτε εργασία στο εξωτερικό και εσωτερικό του διατηρητέου κτιρίου και στον περιβάλλοντα χώρο του, καθώς και για την τοποθέτηση επιγραφών απαιτείται έγκριση της Επιτροπής Πολεοδομικού και Αρχιτεκτονικού Ελέγχου (ΕΠΑΕ).

8. Η ισχύς της παρούσας απόφασης αρχίζει από τη δημοσίευσή της στην Εφημερίδα της Κυβερνήσεως.

Η απόφαση αυτή να δημοσιευθεί στην Εφημερίδα της Κυβερνήσεως.

Αθήνα, 22 Οκτωβρίου 1992

Η Γενική Γραμματέας
ΕΛΣΑ ΠΑΠΑΔΗΜΗΤΡΙΟΥ

ΚΑΣΤΕΛ
ΔΙΑΤΗΡΗΤΕΟ ΚΤΙΡΙΟ
ΒΑΣ ΠΑΥΛΟΥ
124
Τουρκολίμανο

ΥΠΟΥΡΓΕΙΟ ΠΕ.ΧΩ.ΔΕ

Δ/ΝΣΗ ΠΟΛΕΟΔΟΜΙΚΟΥ ΣΧΕΔΙΑΣΜΟΥ
ΤΜΗΜΑ ΠΑΡΑΔΟΣΙΑΚΩΝ ΟΙΚΙΣΜΩΝ

ιστορικο κεντρο

ΠΕΙΡΑΙΑ

χαρακτηρισμος
διατηρητεου κτιριου
& καθορισμος
ειδικων ορων δομησης
ΕΠΙ ΤΗΣ ΟΔΟΥ ΒΑΣ. ΠΑΥΛΟΥ 25β

υπομνημα

οριο ιστορικου κεντρου χαρακτηρισμενου με το ΠΔ 27.7.82 ΦΕΚ 410 27 Β 82

οριο διαμερισματος συμφωνα με το Γενικο Πολεοδομικο σχεδιο

ΠΔ 27.7.82 ΦΕΚ 410 27 Β 82

1 2 3 4 5 6

11 10 9 8 7

7

7

κλιμακα 1:2.500

Γ. 84581/92
Χαρακτηρισμός ως διατηρητέου κτιρίου που βρίσκεται εντός του ρυμοτομικού σχεδίου Πειραιά και καθορισμός ειδικών όρων και περιορισμών δόμησης.

22 Οκτωβρίου 1992
Ο Διευθυντής

Γερ. Αποστολάτος

Αριθ.οικ. 84587/6437 (2)

Χαρακτηρισμός ως διατηρητέου του κτιρίου που βρίσκεται εντός του ρυμοτομικού σχεδίου Αμαλιάδας (Ν. Ηλείας) και καθορισμός ειδικών όρων και περιορισμών δόμησης αυτού.

Ο ΥΠΟΥΡΓΟΣ ΠΕΡΙΒΑΛΛΟΝΤΟΣ, ΧΩΡΟΤΑΞΙΑΣ ΚΑΙ ΔΗΜΟΣΙΩΝ ΕΡΓΩΝ

Έχοντας υπόψη:

1.Τις διατάξεις των άρθρων 3 και 4 (παρ. 2) του ν. 1577/1985 «Γενικός Οικοδομικός Κανονισμός» (Α' 210), όπως τροποποιήθηκαν με το άρθρο 1 (παρ. 1 και 2) του ν. 1772/1988 «Τροποποίηση διατάξεων του ν. 1577/1985 «ΓΟΚ» και άλλες σχετικές διατάξεις» (Α' 91).

2. Την Υ. 1503/1991 απόφαση του Πρωθυπουργού και του Υπουργού Περιβάλλοντος, Χωροταξίας και Δημοσίων Έργων «Καθορισμός αρμοδιοτήτων του Υφυπουργού Περιβάλλοντος Χωροταξίας και Δημοσίων Έργων Χρήστου Κατσιγιάννη» (Β' 702).

3. Την 67598/758/16.6.1992 απόφαση «Μεταβίβαση αρμοδιοτήτων του Υφυπουργού Περιβάλλοντος Χωροταξίας και Δημοσίων Έργων στον Γενικό Γραμματέα στους Γενικούς Διευθυντές και στους Προϊσταμένους Διευθύνσεων και Τμημάτων του Υπουργείου Περιβάλλοντυος Χωροταξίας και Δημοσίων Έργων» (Β' 435).

4. Την από 8.6.1992 αιτιολογική έκθεση της Δ/νσης Πολεοδομικού Σχεδιασμού τμήμα Παραδοσιακών Οικισμών.

5. Την από 7.9.92 σύμφωνη γνώμη ως προς το χαρακτηρισμό, των φερομένων ως ιδιοκτητών Αφών Συρίμπεη, αποφασίζουμε:

1. Χαρακτηρίζεται ως διατηρητέο το κτίριο, που βρίσκεται εντός του ρυμοτομικού σχεδίου Αμαλιάδας (Ν. Ηλείας) επί της οδού Αρχαίας Ήλιδος φερόμενο ως ιδιοκτησία Αφών Συρίμπεη όπως φαίνεται με μαύρη διαγράμμιση στο σχετικό πρωτότυπο διάγραμμα σε κλίμακα 1:500 που θεωρήθηκε από το προϊστάμενο της Δ/νσης Τοπογραφικών Εφαρμογών με την 84587/1992 πράξη του και που αντίτυπό του σε φωτοσμίκρυνση δημοσιεύεται με την παρούσα απόφαση.

2. Διατηρητέο χαρακτηρίζεται το αρχικά εκάστοτε κτίριο και οι εναρμονιζόμενες με αυτό μεταγενέστερες προσθήκες, όχι όμως και τα κάθε είδους υπάρχοντα προσκτίσματα που αλλοιώνουν τη μορφή του.

3. Στο χαρακτηριζόμενο ως διατηρητέο κτίριο απαγορεύεται κάθε αφαίρεση αλλοίωση ή καταστροφή των επί μέρους αρχιτεκτονικών ή διακοσμητικών στοιχείων του πλην των προσκτισμάτων ή των στοιχείων του κτιρίου για τα οποία η ΕΠΑΕ έχει γνωμοδοτήσει για την αφαίρεσή τους.

4. Επιτρέπεται η επισκευή ο εκσυγχρονισμός των εγκαταστάσεων η στατική ενίσχυση η εσωτερική διαρρύθμιση και γενικά κάθε επέμβαση για λόγους λειτουργικούς και στατικούς στο διατηρητέο κτίριο εφόσον δεν αλλοιώνεται ο αρχιτεκτονικός του χαρακτήρας.

5. Απαγορεύεται η τοποθέτηση φωτεινών ή μη επιγραφών και διαφημίσεων στο διατηρητέο κτίριο πλην των αναγκαίων επιγραφών, περιορισμένων διαστάσεων που υποδηλώνουν τη χρήση του.

6. Για οποιαδήποτε επέμβαση στο εσωτερικό ή εξωτερικό του κτιρίου, καθώς και για την τοποθέτηση επιγραφών, απαιτείται η έγκριση της αρμόδιας Επιτροπής Πολεοδομικού και Αρχιτεκτονικού Ελέγχου (ΕΠΑΕ).


7. Η ισχύς της παρούσας απόφασης αρχίζει από τη δημοσίευσή της στην Εφημερίδα της Κυβερνήσεως.

Η απόφαση αυτή να δημοσιευθεί στην Εφημερίδα της Κυβερνήσεως.

Αθήνα, 22 Οκτωβρίου 1992

Με εντολή Υφυπουργού
Η Γενική Γραμματέας
ΕΛΣΑ ΠΑΠΑΔΗΜΗΤΡΙΟΥ

ΔΙΑΤΗΡΗΤΕΟ ΚΤΙΡΙΟ
ΙΔΙΟΚΤ. Αφοι ΣΥΡΙΜΠΕΗ
ΣΤΗΝ ΑΜΑΛΙΑΔΑ

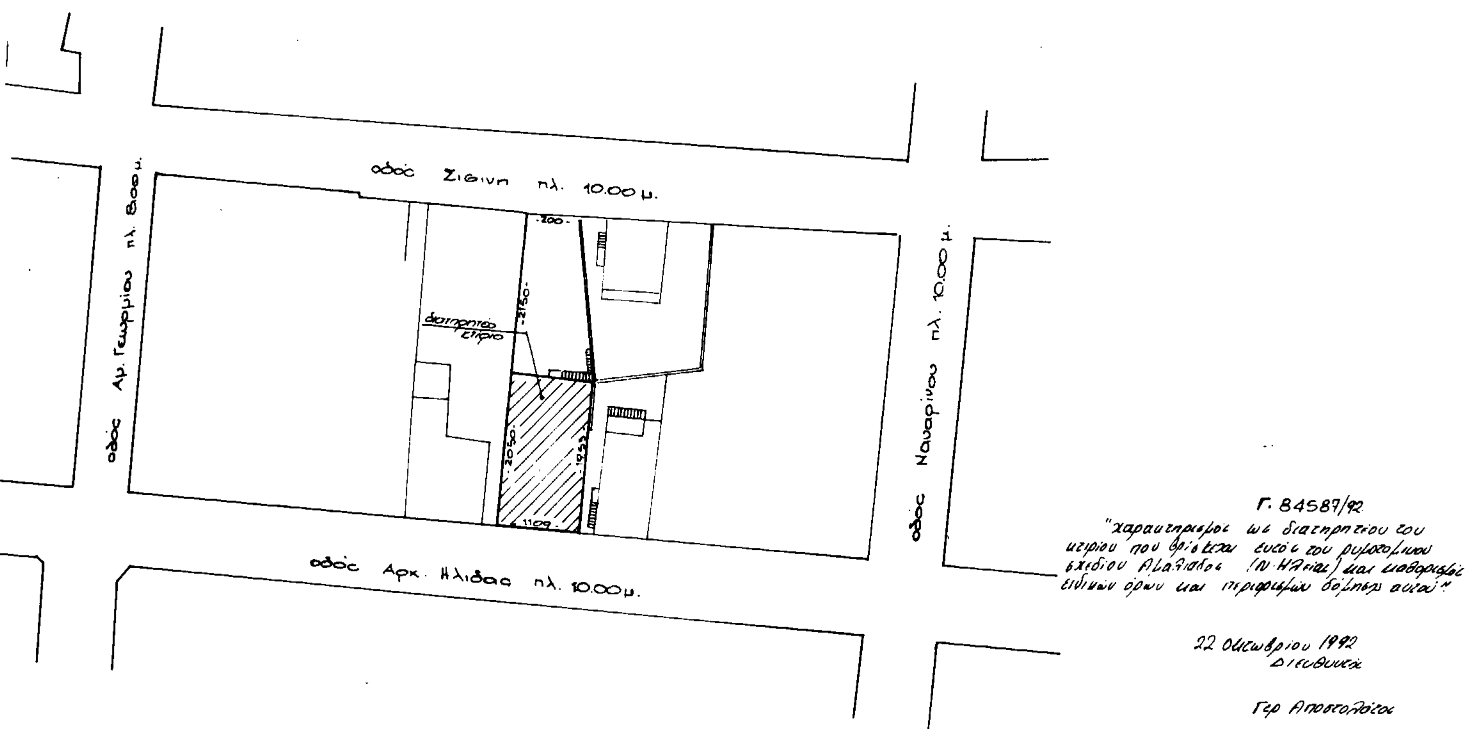

ΤΟΠΟΓΡΑΦΙΚΟ ΔΙΑΓΡΑΜΜΑ _ κλιμ. 1:500

Αριθ. οικ. 84586/6436 (3)

Χαρακτηρισμός ως διατηρητέου του κτιρίου που βρίσκεται εντός του ρυμοτομικού σχεδίου Αθηνών (Ν. Αττικής) και καθορισμός ειδικών όρων και περιορισμών δόμησης αυτού.

Ο ΥΠΟΥΡΓΟΣ ΠΕΡΙΒΑΛΛΟΝΤΟΣ, ΧΩΡΟΤΑΞΙΑΣ ΚΑΙ ΔΗΜΟΣΙΩΝ ΕΡΓΩΝ

Έχοντας υπόψη:

1.Τις διατάξεις των άρθρων 3 και 4 (παρ. 2) του ν. 1577/1985 «Γενικός Οικοδομικός Κανονισμός» (Α' 210), όπως τροποποιήθηκαν με το άρθρο 1 (παρ. 1 και 2) του ν. 1772/1988 «Τροποποίηση διατάξεων του ν. 1577/1985 «ΓΟΚ» και άλλες σχετικές διατάξεις» (Α' 91).

2. Την Υ. 1503/1991 απόφαση του Πρωθυπουργού και του Υπουργού Περιβάλλοντος, Χωροταξίας και Δημοσίων Έργων «Καθορισμός αρμοδιοτήτων του Υφυπουργού Περιβάλλοντος Χωροταξίας και Δημοσίων Έργων Χρήστου Κατσιγιάννη» (Β' 702).

3. Την 67598/758/16.6.1992 απόφαση «Μεταβίβαση αρμοδιοτήτων του Υφυπουργού Περιβάλλοντος Χωροταξίας και Δημοσίων Έργων στον Γενικό Γραμματέα στους Γενικούς Διευθυντές και στους Προϊσταμένους Διευθύνσεων και Τμημάτων του Υπουργείου Περιβάλλοντος Χωροταξίας και Δημοσίων Έργων» (Β' 435).

4. Την από 31.7.92 αιτιολογική έκθεση της Δ/νσης Πολεοδομικού Σχεδιασμού τμήμα Παραδοσιακών Οικισμών.

5. Την από 21.9.92 σύμφωνη γνώμη ως προς το χαρακτηρισμό, της φερόμενης ως ιδιοκτήτριας Ναταλίας Παπαγεωργίου Κωνσταντινίδου, αποφασίζουμε:

1. Χαρακτηρίζεται ως διατηρητέο το κτίριο, που βρίσκεται εντός του ρυμοτομικού σχεδίου Αθηνών (Ν. Αττικής) επί της οδού Σκιάθου 49Β στην περιοχή Πατησίων φερόμενο ως ιδιοκτησία Ναταλίας Παπαγεωργίου - Κωνσταντίδου, όπως φαίνεται με μαύρη διαγράμμιση στο σχετικό πρωτότυπο διάγραμμα σε κλίμακα 1:1000 που θεωρήθηκε από το προϊστάμενο της Δ/νσης Τοπογραφικών Εφαρμογών με την 84586/1992 πράξη του και που αντίτυπό του σε φωτοσμίκρυνση δημοσιεύεται με την παρούσα απόφαση.

2. Στο χαρακτηριζόμενο ως διατηρητέο κτίριο απαγορεύεται κάθε αφαίρεση αλλοίωση ή καταστροφή των επί μέρους αρχιτεκτονικών και διακοσμητικών στοιχείων του.

3. Επιτρέπεται η επισκευή ο εκσυγχρονισμός των εγκαταστάσεων η στατική ενίσχυση η εσωτερική διαρρύθμιση του κτιρίου για λόγους λειτουργικούς εφόσον δεν αλλοιώνεται ο γενικός αρχιτεκτονικός χαρακτήρας του κτιρίου.

4. Επιτρέπεται προσθήκη ενός ορόφου στο διατηρητέο κτίριο με τα ίδια μορφολογικά στοιχεία του υπάρχοντος σύμφωνα με τη μελέτη που θα εγκριθεί από την αρμόδια Επιτροπή Πολεοδομικού και Αρχιτεκτονικού Ελέγχου (ΕΠΑΕ).


5. Για οποιαδήποτε επέμβαση στο εξωτερικό και εσωτερικό του διατηρητέου κτιρίου όπως και για την τοποθέτηση επιγραφών απαιτείται η έγκριση της Επιτροπής Πολεοδομικού και Αρχιτεκτονικού Ελέγχου (ΕΠΑΕ).

7. Η ισχύς της παρούσας απόφασης αρχίζει από τη δημοσίευσή της στην Εφημερίδα της Κυβερνήσεως.

Η απόφαση αυτή να δημοσιευθεί στην Εφημερίδα της Κυβερνήσεως.

Αθήνα, 22 Οκτωβρίου 1992

Με εντολή Υφυπουργού
Η Γενική Γραμματέας
ΕΛΣΑ ΠΑΠΑΔΗΜΗΤΡΙΟΥ

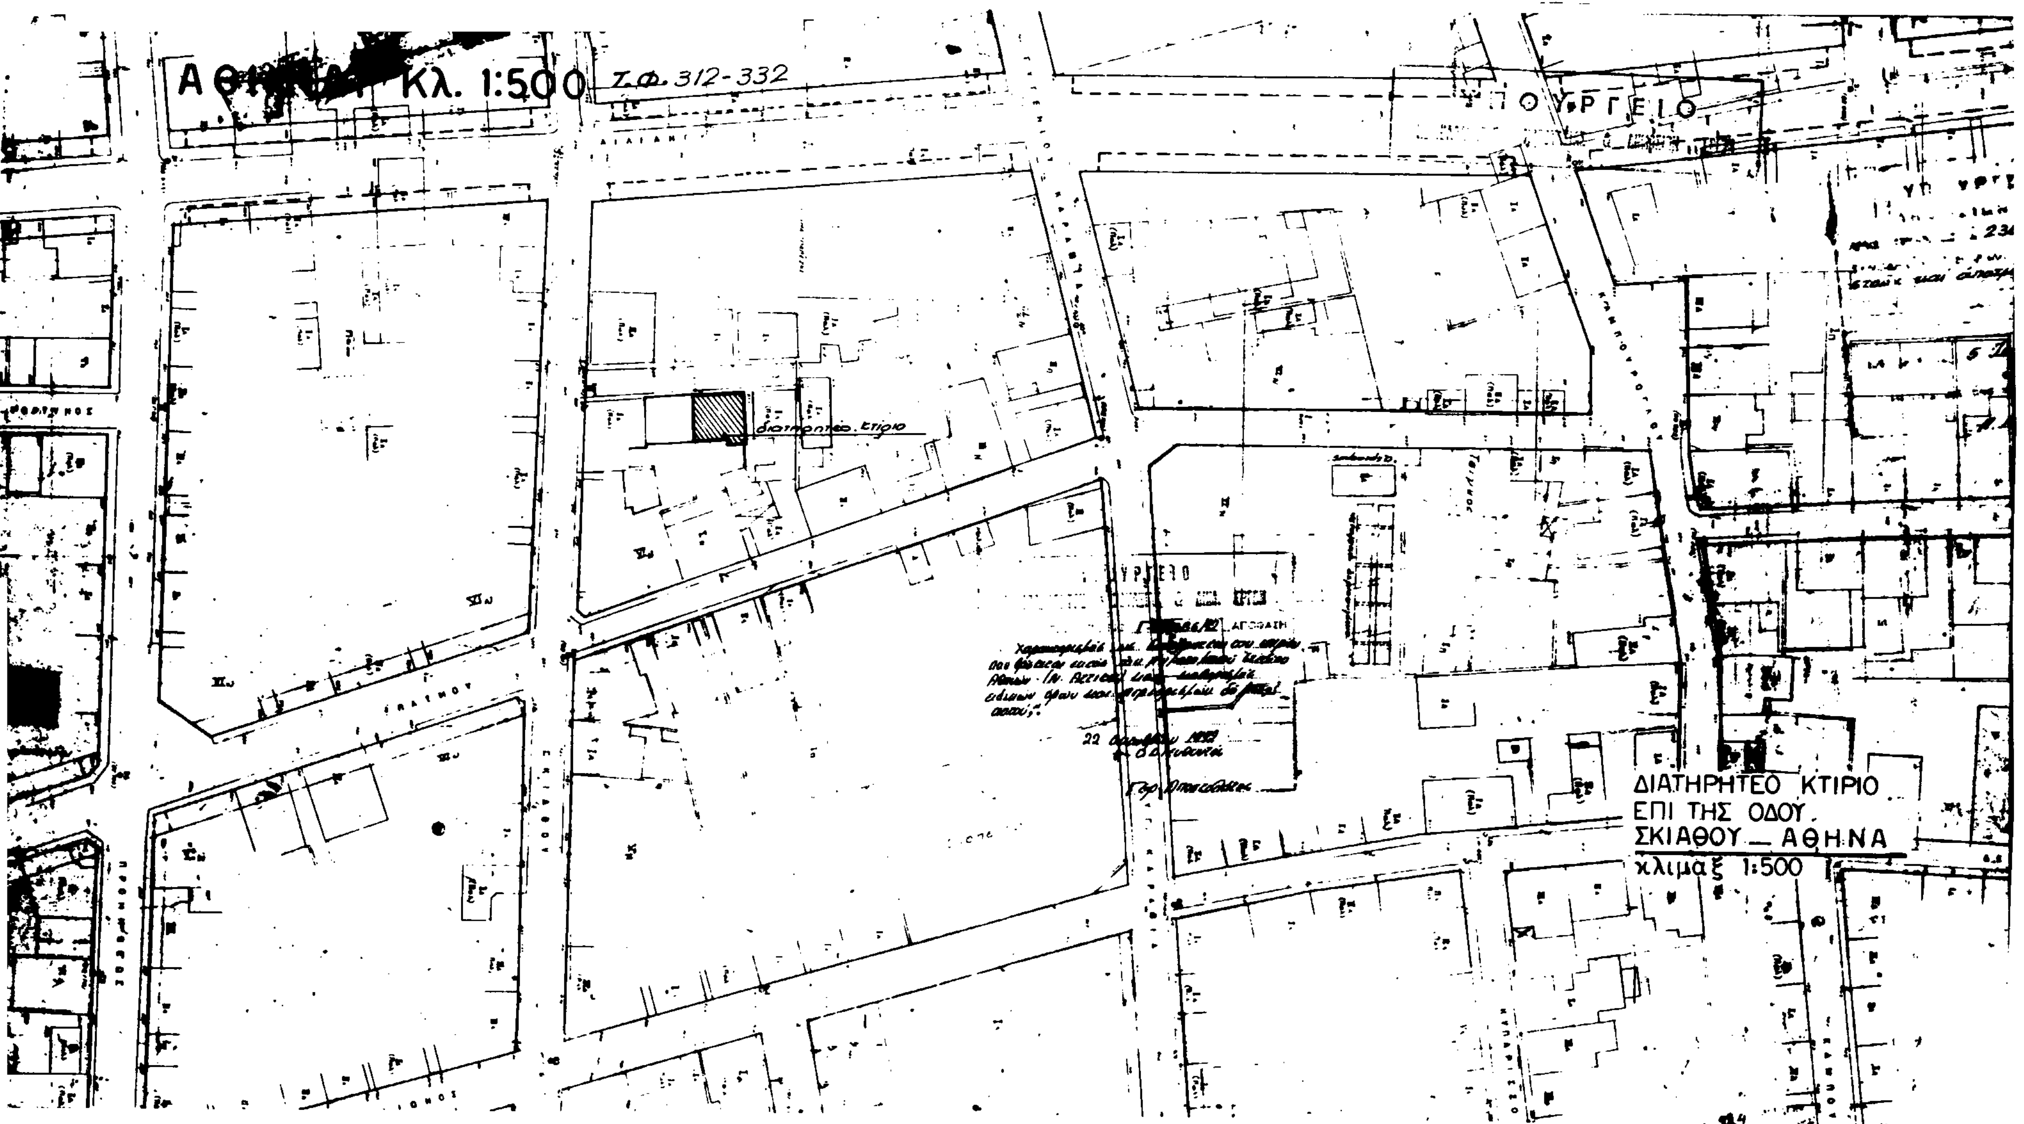
ΔΙΑΤΗΡΗΤΕΟ ΚΤΙΡΙΟ
ΕΠΙ ΤΗΣ ΟΔΟΥ
ΣΚΙΑΘΟΥ _ ΑΘΗΝΑ
κλιμαξ 1:500
ΑΘΗΝΑΙ ΚΛ. 1:500
Τ.Φ. 312-332
διατηρητέο κτίριο
ΣΚΙΑΘΟΥ

Αριθ. οικ. 84582/6431 (4)

Χαρακτηρισμός ως διατηρητέου του κτιρίου που βρίσκεται εντός του ρυμοτομικού σχεδίου Δήμου Πειραιά (Ν. Αττικής) και καθορισμός ειδικών όρων και περιορισμών δόμησης αυτού».

Ο ΥΠΟΥΡΓΟΣ ΠΕΡΙΒΑΛΛΟΝΤΟΣ ΧΩΡΟΤΑΞΙΑΣ ΚΑΙ ΔΗΜΟΣΙΩΝ ΕΡΓΩΝ

Έχοντας υπόψη:

1.Τις διατάξεις των άρθρων 3 και 4 (παρ. 2) του ν. 1577/1985 «Γενικός Οικοδομικός Κανονισμός» (Α' 210), όπως τροποποιήθηκαν με το άρθρο 1 (παρ. 1 και 2) του ν. 1772/1988 «Τροποποίηση διατάξεων του ν. 1577/1985 «ΓΟΚ» και άλλες σχετικές διατάξεις» (Α' 91).

2. Την Υ. 1503/1991 απόφαση του Πρωθυπουργού και του Υπουργού Περιβάλλοντος, Χωροταξίας και Δημοσίων Έργων «Καθορισμός αρμοδιοτήτων του Υφυπουργού Περιβάλλοντος Χωροταξίας και Δημοσίων Έργων Χρήστου Κατσιγιάννη» (Β' 702).

3. Την 67598/758/16.6.1992 απόφαση «Μεταβίβαση αρμοδιοτήτων του Υφυπουργού Περιβάλλοντος Χωροταξίας και Δημοσίων Έργων στον Γενικό Γραμματέα στους Γενικούς Διευθυντές και στους Προϊσταμένους Διευθύνσεων και Τμημάτων του Υπουργείου Περιβάλλοντος Χωροταξίας και Δημοσίων Έργων» (Β' 435).

4. Την από 6.4.1992 αιτιολογική έκθεση της Δ/νσης Πολεοδομικού Σχεδιασμού τμήμα Παραδοσιακών Οικισμών.

5. Το γεγονός ότι η προθεσμία της παρ. 2 του άρθρου 4 του ν. 1577/1985 παρήλθε χωρίς να περιέλθουν στην Υπηρεσία αντιρρήσεις των ενδιαφερομένων, αποφασίζουμε:

1. Χαρακτηρίζεται ως διατηρητέο το κτίριο, που βρίσκεται εντός του ρυμοτομικού σχεδίου του Δήμου Πειραιά (Ν. Αττικής) επί των οδών Ευριπίδου 6 και Διστόμου φερόμενο ως ιδιοκτησία Χαριλάου Μπαμπάκου όπως φαίνεται με μαύρη σκιαγράφηση στο σχετικό πρωτότυπο διάγραμμα σε κλίμακα 1:2500 που θεωρήθηκε από το προϊστάμενο της Δ/νσης Τοπογραφικών Εφαρμογών με την /1992 πράξη του και που αντίτυπό του σε φωτοσμίκρυνση δημοσιεύεται με την παρούσα απόφαση.

2. Ως διατηρητέο καθορίζεται το αρχικό εκάστοτε κτίριο καθώς και οι μεταγενέστερες προσθήκες που εναρμονίζονται με αυτό. Οι μεταγενέστερες προσθήκες και τα υπάρχοντα προσκτίσματα καθ' ύψος ή κατ' επέκταση που αλλοιώνουν το αρχικό κτίριο αφαιρούνται μετά από έγκριση της Επιτροπής Πολεοδομικού και Αρχιτεκτονικού Ελέγχου (ΕΠΑΕ).

3. Στο χαρακτηριζόμενο ως διατηρητέο κτίριο απαγορεύεται κάθε αφαίρεση αλλοίωση ή καταστροφή των αρχιτεκτονικών και καλλιτεχνικών διακοσμητικών στοιχείων του.

4. Επιτρέπεται η επισκευή ο εκσυγχρονισμός των εγκαταστάσεων η ενίσχυση του φέροντα οργανισμού η εσωτερική διαρρύθμιση καθώς και επεμβάσεις για λόγους λειτουργικούς του χαρακτηριζόμενου ως διατηρητέου κτιρίου εφόσον δεν αλλοιώνεται ο αρχιτεκτονικός χαρακτήρας του.

5. Αίτηση για προσθήκη στο διατηρητέο κτίριο αποστέλλεται από την Πολεοδομική Υπηρεσία στην αρμόδια Υπηρεσία του Υπουργείου Περιβάλλοντος Χωροταξίας και Δημοσίων Έργων με γνώμη της ΕΠΑΕ, για ειδική ρύθμιση σύμφωνα με τις διατάξεις του άρθρου 4 παρ. 2 του ν. 1577/85 «Περί οικοδομικού Κανονισμού», εφόσον δεν παραβλάπτεται το διατηρητέο κτίριο και ο χώρος που το περιβάλλει.

6. Δεν επιτρέπεται η τοποθέτηση φωτεινών ή μη επιγραφών και διαφημίσεων στο χαρακτηριζόμενο ως διατηρητέο κτίριο.

Επιτρέπεται μόνο η τοποθέτηση επιγραφών περιορισμένων διαστάσεων που πληροφορούν για τυχόν χρήση των χώρων του κτιρίου.

7. Για οποιαδήποτε εργασία στο εξωτερικό και εσωτερικό των διατηρητέων κτιρίων καθώς και για την τοποθέτηση επιγραφών απαιτείται η έγκριση της ΕΠΑΕ.

8. Η ισχύς της παρούσας απόφασης αρχίζει από τη δημοσίευσή της στην Εφημερίδα της Κυβερνήσεως.

Η απόφαση αυτή να δημοσιευθεί στην Εφημερίδα της Κυβερνήσεως.

Αθήνα, 22 Οκτωβρίου 1992

Με εντολή Υφυπουργού
Η Γενική Γραμματέας
ΕΛΣΑ ΠΑΠΑΔΗΜΗΤΡΙΟΥ

ΠΕ.ΧΩ.ΔΕ.

Δ/ΝΣΗ ΠΟΛΕΟΔ ΣΧΕΔΙΑΣΜΟΥ
(ΤΜΗΜΑ ΠΑΡΑΔΟΣ. ΟΙΚΙΣΜΩΝ)

ιστορικου κεντρου

ΠΕΙΡΑΙΑ

ΧΑΡΑΚΤΗΡΙΣΜΟΣ
ΔΙΑΤΗΡΗΤΕΟΥ ΚΤΙΡΙΟΥ ΕΠΙ ΤΩΝ
ΟΔΩΝ ΕΥΡΥΠΙΔΟΥ 6 ΚΑΙ ΔΙΣΤΟΜΟΥ

ορια διαμερισματος συμφωνα με το Γενικο Πολεοδομικο Σχεδιο

μεμονωμενες κηρυξεις διατηρητεων κτιριων

4

Κλιμακα 1 2 500